

Aleja Krynicyzanki

BUDYNEK MIESZKALNY 4

ul. Krynicyzanki, Goczałkowice Zdrój



ZESTAWIENIE POWIERZCHNI UŻYTKOWEJ PODDASZA:



1. Klatka schodowa	h= 2,50 m	4,31 m ²
2. holl		6,73 m ²
3. pokój		10,33 m ²
4. Łazienka		6,88 m ²
5. Sypialnia		11,78 m ²
6. Sypialnia		12,10 m ²
7. Sypialnia		12,29 m ²
RAZEM:		64,42 m ²

Piętro

64,42 m²

4 Pokoje

Łazienka

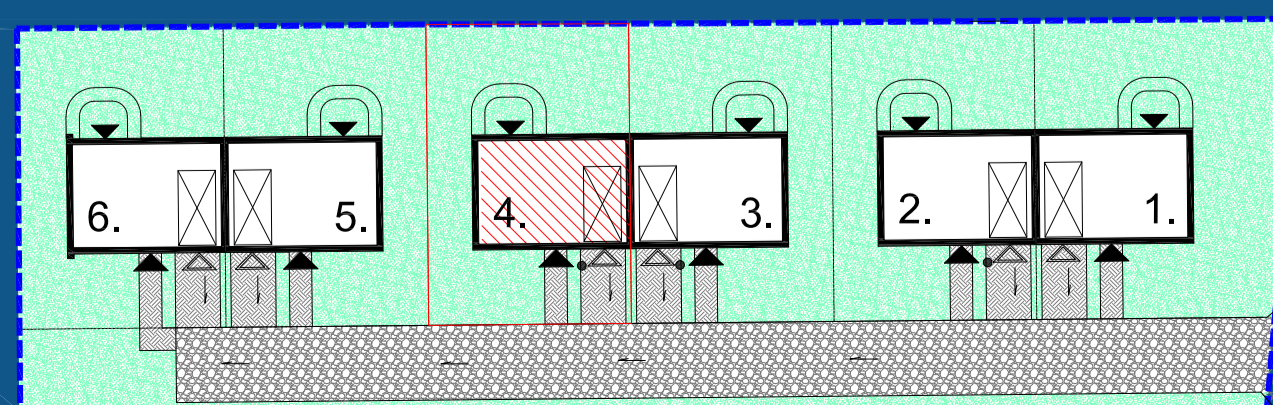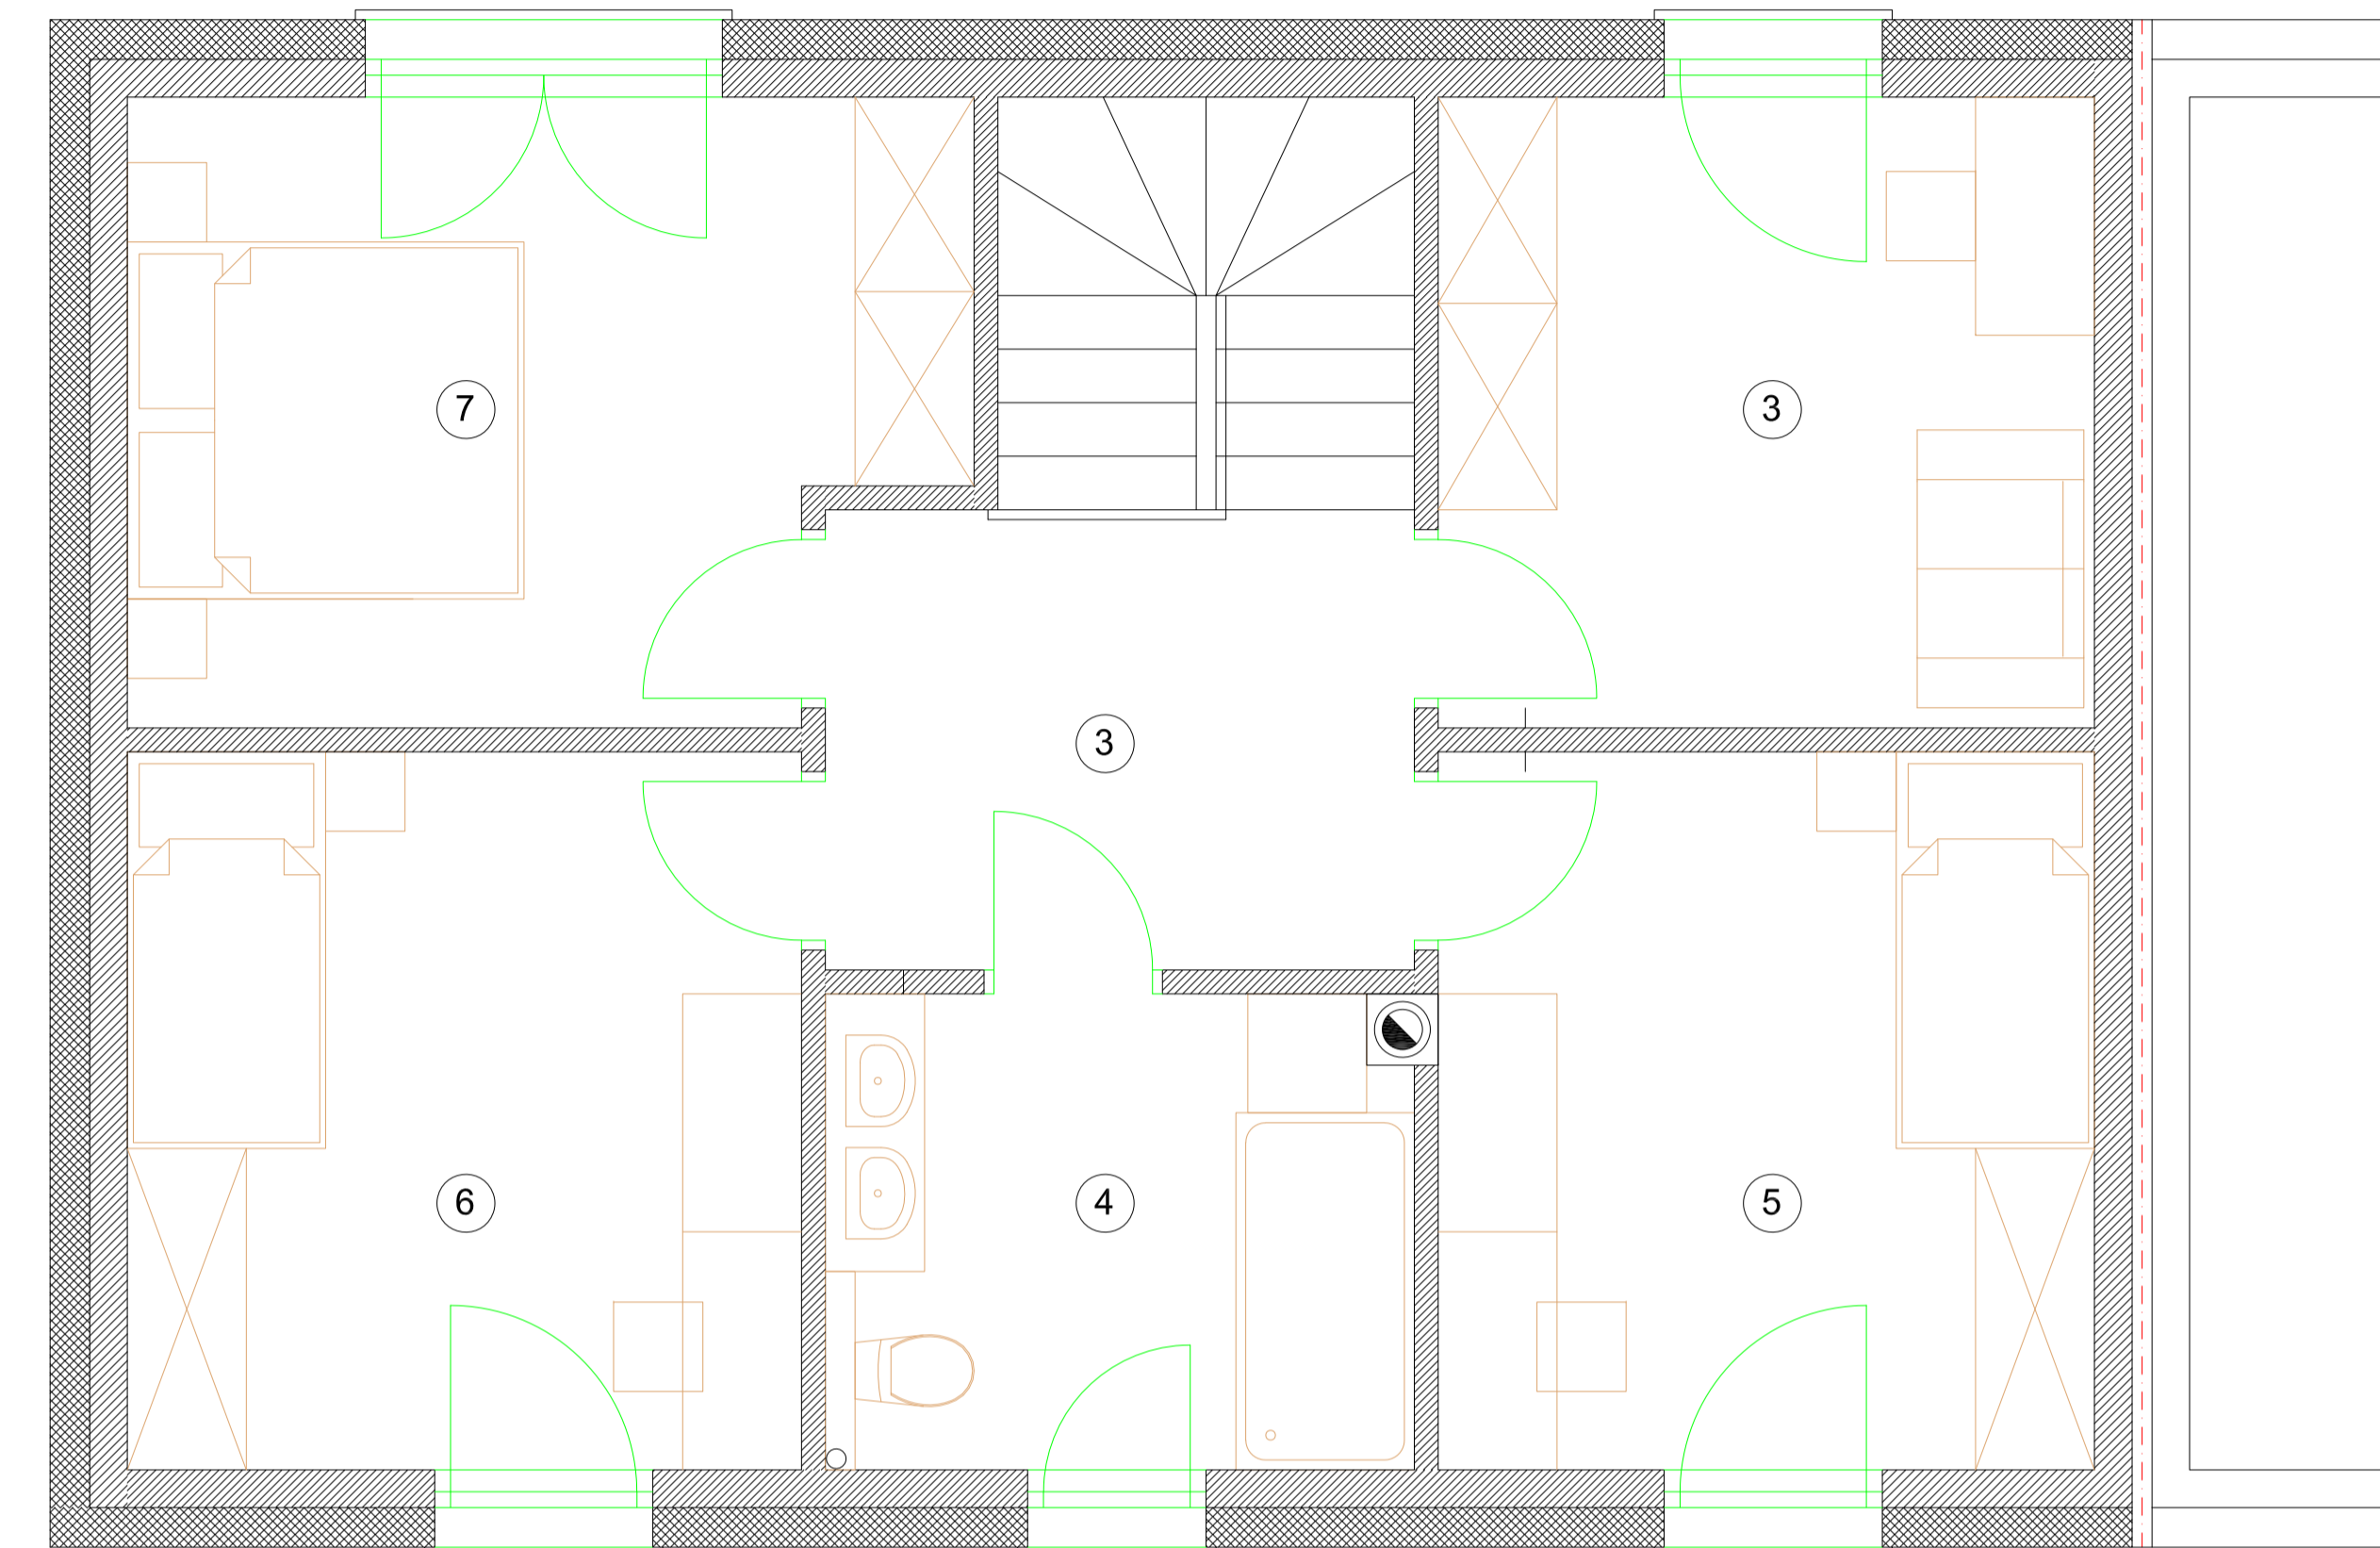

WEBSTER PROPERTY Sp. z o.o. ul. Michałowicza 12 43-300 Bielsko Biała
email: biuro@websterproperty.pl www.websterproperty.pl tel. 733917662

Aleja Kryniczanki

BUDYNEK MIESZKALNY 4

ul. Kryniczanki, Goczałkowice Zdrój



ZESTAWIENIE POWIERZCHNI UŻYTKOWEJ PARTERU:			
1. Wiatrołap	h= 2,70 m	3,87 m ²	
2. Kuchnia		8,36 m ²	
3. Jadalnia z salonem		20,37 m ²	
4. Holl		2,20 m ²	
5. Łazienka		3,56 m ²	
RAZEM:		38,36 m²	
6. Garaż	h= 2,85 m	22,12 m ²	
POWIERZCHNIA PARTERU		60,48 m²	



Parter

60,48 m²

Garaż

Ogród

Salon

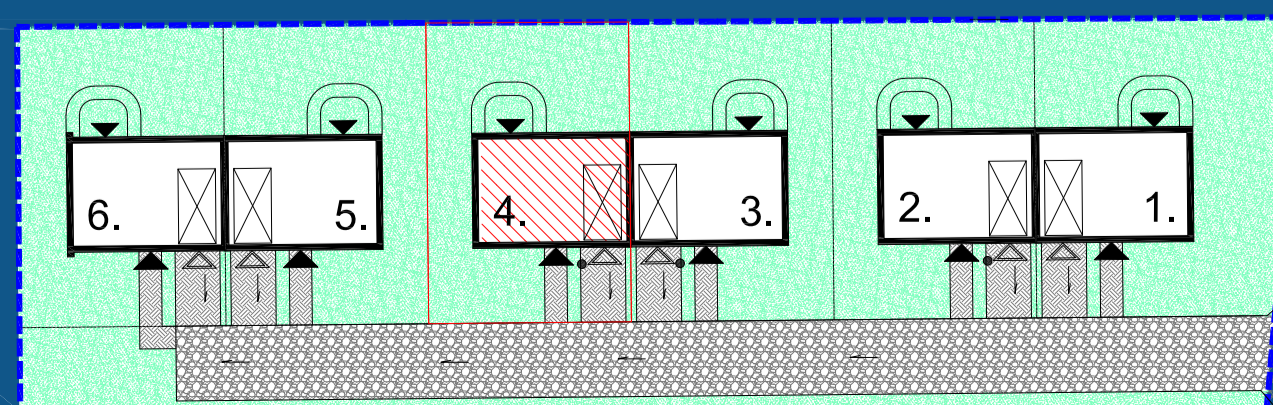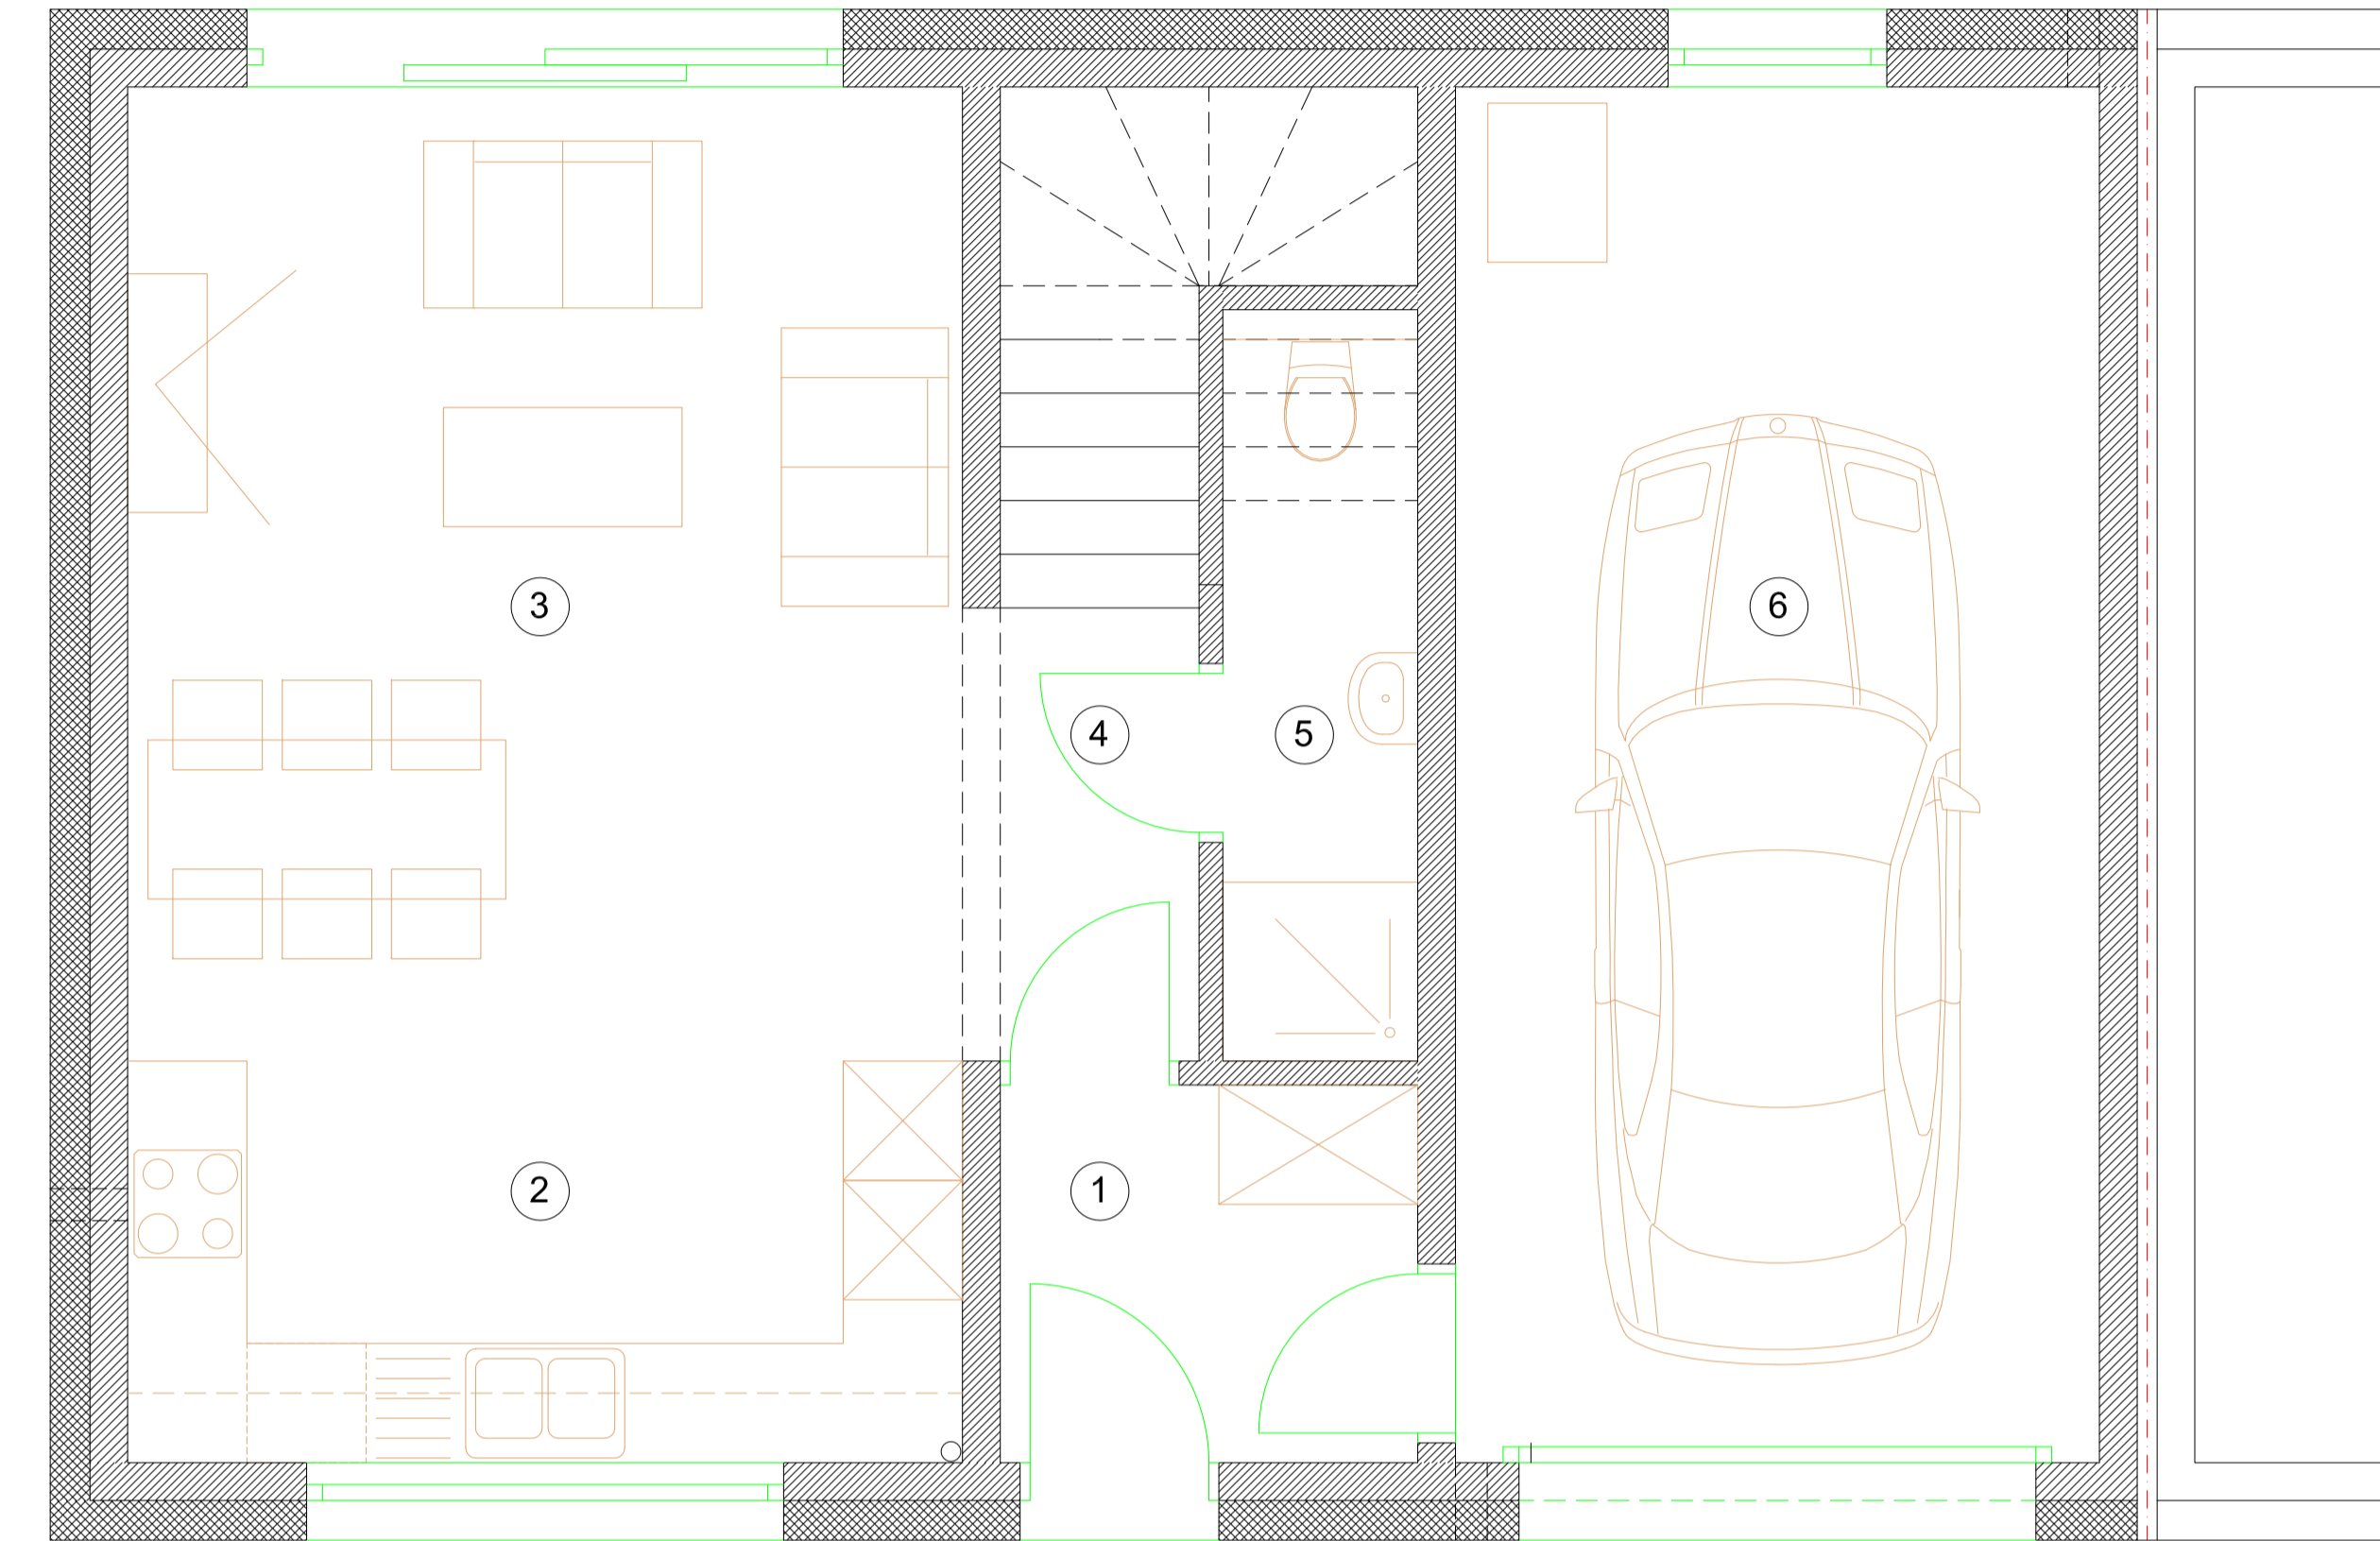

WEBSTER PROPERTY Sp. z o.o. ul. Michałowicza 12 43-300 Bielsko Biała
 email: biuro@websterproperty.pl www.websterproperty.pl tel. 733917662